

B TYPE 3LDK

GRAND PALACE SHIMOITOUZU

B1 3階

- 生活空間面積 88.42㎡ (26.74坪)
- 専有面積 68.77㎡ (20.80坪)
- バルコニー面積 19.65㎡ (5.94坪)

4~6・17・18階


- 生活空間面積 81.87㎡ (24.76坪)
- 専有面積 68.77㎡ (20.80坪)
- バルコニー面積 13.10㎡ (3.96坪)

7~16階

- 生活空間面積 81.84㎡ (24.75坪)
- 専有面積 68.77㎡ (20.80坪)
- バルコニー面積 13.07㎡ (3.95坪)

南側一面がリビングと一体化した広々スペース。家族や友人とホームパーティーを楽しめる空間です。

和室を開放すると、リビングと一体化した広々スペース。家族や友人とホームパーティーを楽しめる空間です。

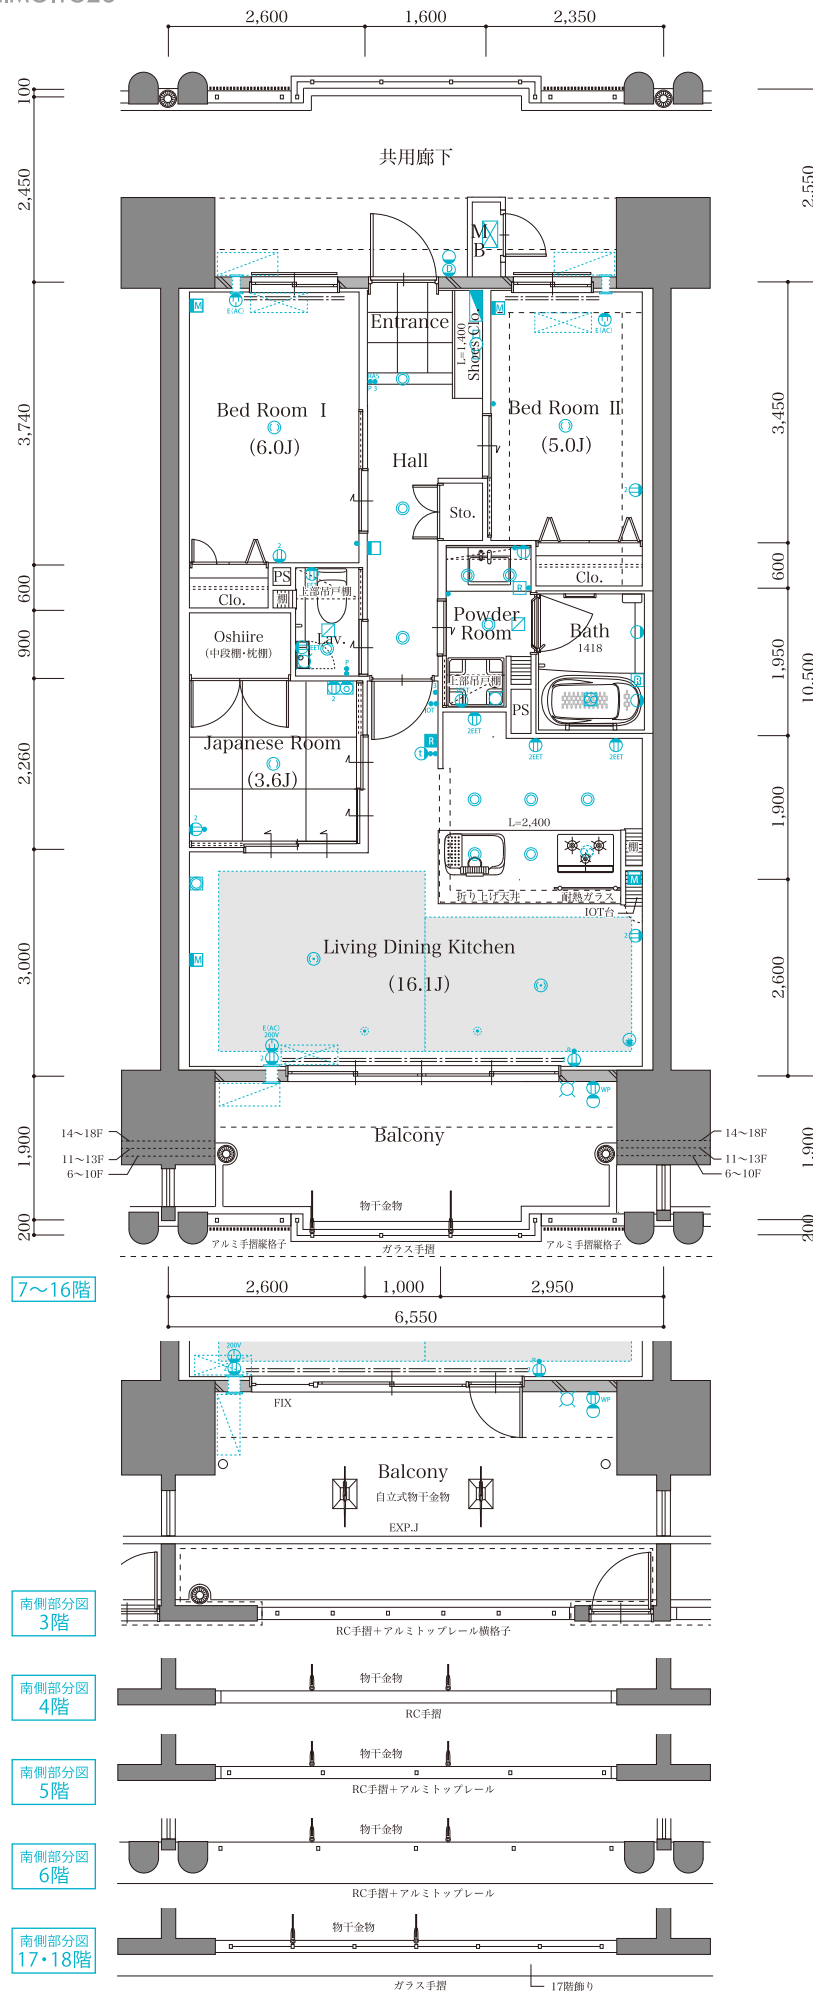

	G	H	EV hall	I	J	
19F	A	B	C	D	E	F
18F	A	B	C	D	E	F
17F	A	B	C	D	E	F
16F	A	B	C	D	E	F
15F	A	B	C	D	E	F
14F	A	B	C	D	E	F
13F	A	B	C	D	E	F
12F	A	B	C	D	E	F
11F	A	B	C	D	E	F
10F	A	B	C	D	E	F
9F	A	B	C	D	E	F
8F	A	B	C	D	E	F
7F	A	B	C	D	E	F
6F	A	B	C	D	E	F
5F	A	B	C	D	E	F
4F	A	B	C	D	E	F
3F	A1	B1	C1	common room	E1	F1
2F	parking	parking	parking	sub entrance	parking	parking
1F	parking	parking	parking	entrance	parking	parking



Scale 1/100