

F TYPE 4LDK + 3WIC

GRAND PALACE SHIMOITOUZU

F1 3階

- 生活空間面積 128.65㎡ (38.91坪)
- 専有面積 88.20㎡ (26.68坪)
- バルコニー面積 25.20㎡ (7.62坪)
- ルーフバルコニー面積 15.25㎡ (4.61坪)

4・5・17・18階

- 生活空間面積 109.74㎡ (33.19坪)
- 専有面積 88.20㎡ (26.68坪)
- バルコニー面積 16.80㎡ (5.08坪)
- サービスバルコニー面積 4.74㎡ (1.43坪)


6階

- 生活空間面積 108.98㎡ (32.96坪)
- 専有面積 88.20㎡ (26.68坪)
- バルコニー面積 16.28㎡ (4.92坪)
- サービスバルコニー面積 4.50㎡ (1.36坪)

7~16階

- 生活空間面積 108.96㎡ (32.96坪)
- 専有面積 88.20㎡ (26.68坪)
- バルコニー面積 16.41㎡ (4.96坪)
- サービスバルコニー面積 4.35㎡ (1.31坪)

ゆとりと快適性を描いた角住戸。
 独立性を高めた配置、明るく広々とした風通しの良い角住戸。
 3つのウォークインクローゼットと随所に使いやすいストックスペースを設けております。

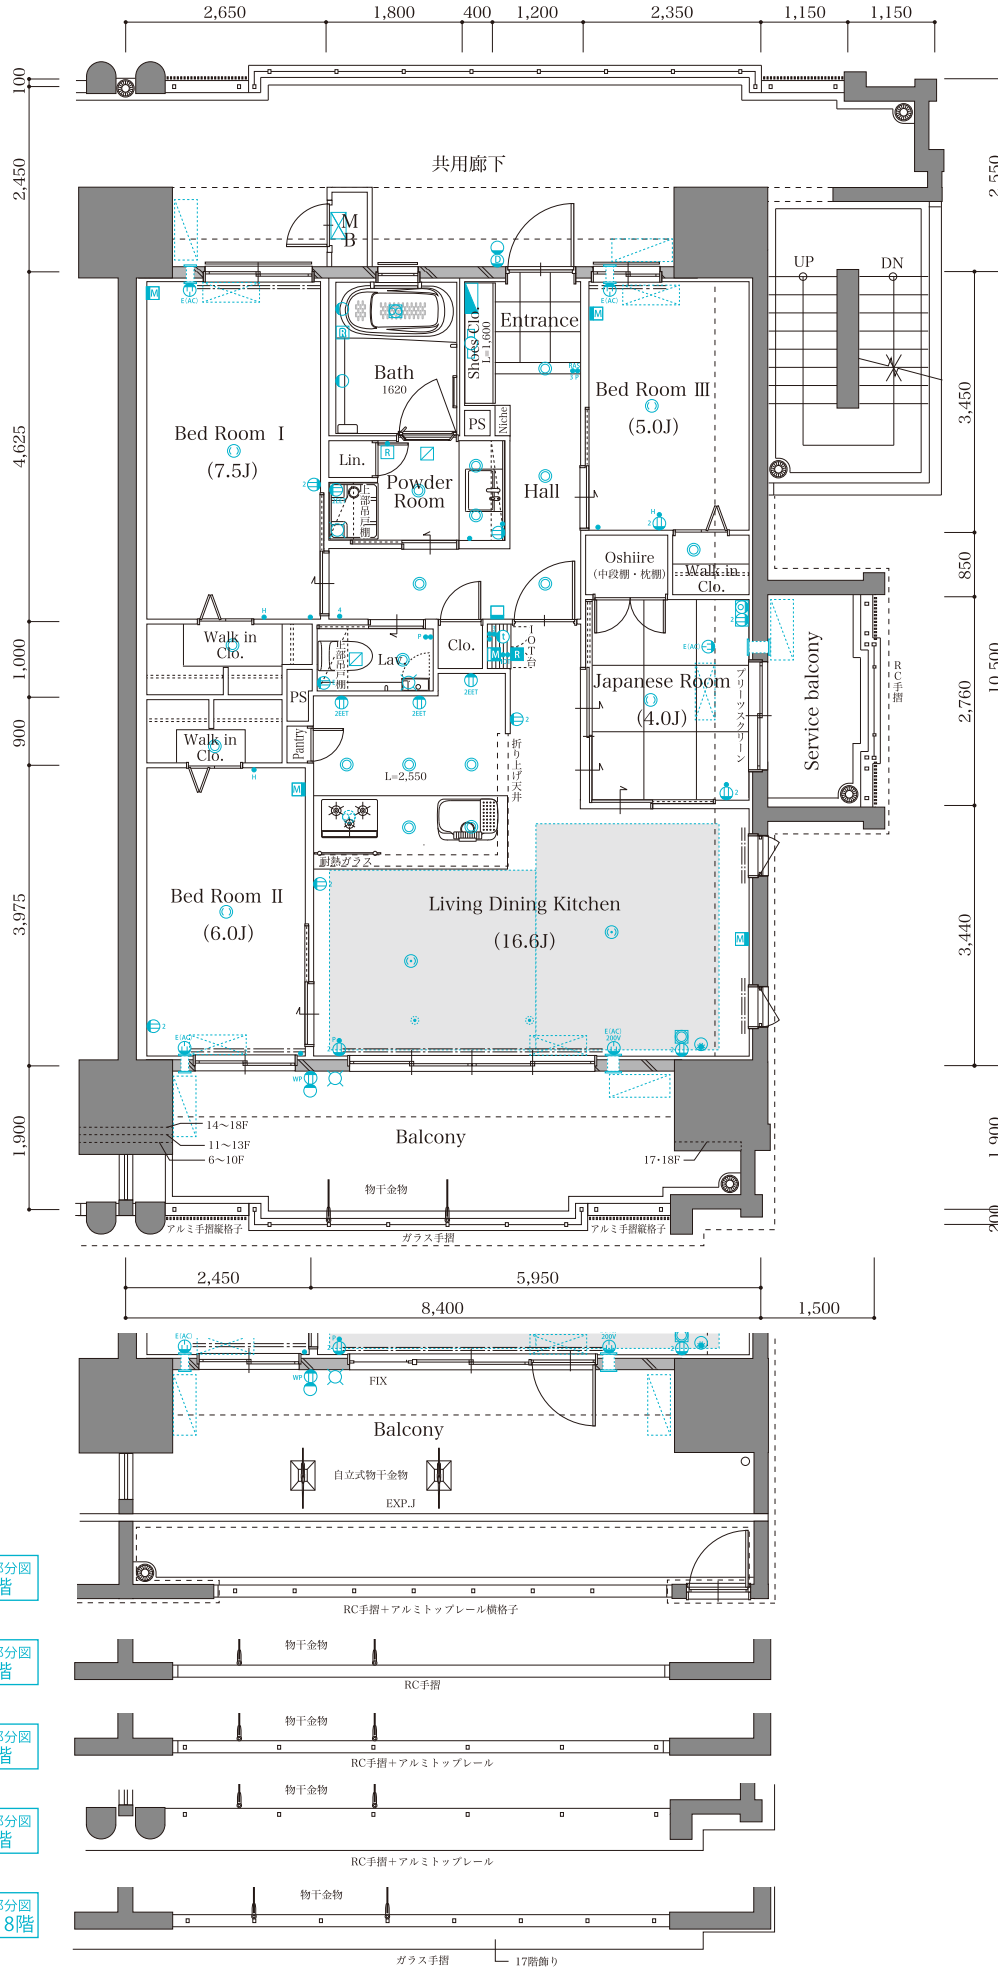

南側部分図 3階


南側部分図 4階

南側部分図 5階

南側部分図 6階

南側部分図 17・18階

19F	G	H	EV hall	I	J
18F	A	B	EV hall	D	E
17F	A	B	EV hall	D	E
16F	A	B	EV hall	D	E
15F	A	B	EV hall	D	E
14F	A	B	EV hall	D	E
13F	A	B	EV hall	D	E
12F	A	B	EV hall	D	E
11F	A	B	EV hall	D	E
10F	A	B	EV hall	D	E
9F	A	B	EV hall	D	E
8F	A	B	EV hall	D	E
7F	A	B	EV hall	D	E
6F	A	B	EV hall	D	E
5F	A	B	EV hall	D	E
4F	A	B	EV hall	D	E
3F	A1	B1	EV hall	E1	F1
2F	parking	parking	parking	entrance	parking
1F	parking	parking	parking	parking	parking

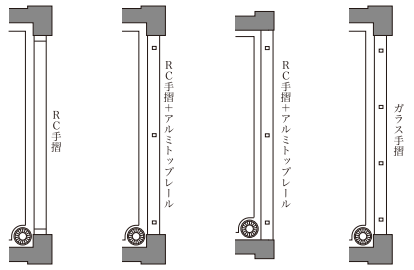


東側部分図 4階

東側部分図 5階

東側部分図 6階

東側部分図 17・18階

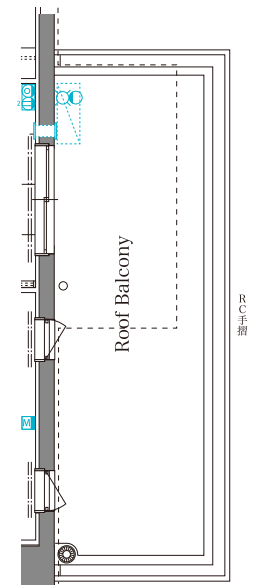

東側部分図 3階



Scale 1/100